

Tweede verdieping



Eerste verdieping




Begane grond



Voorgevel




Achtergevel

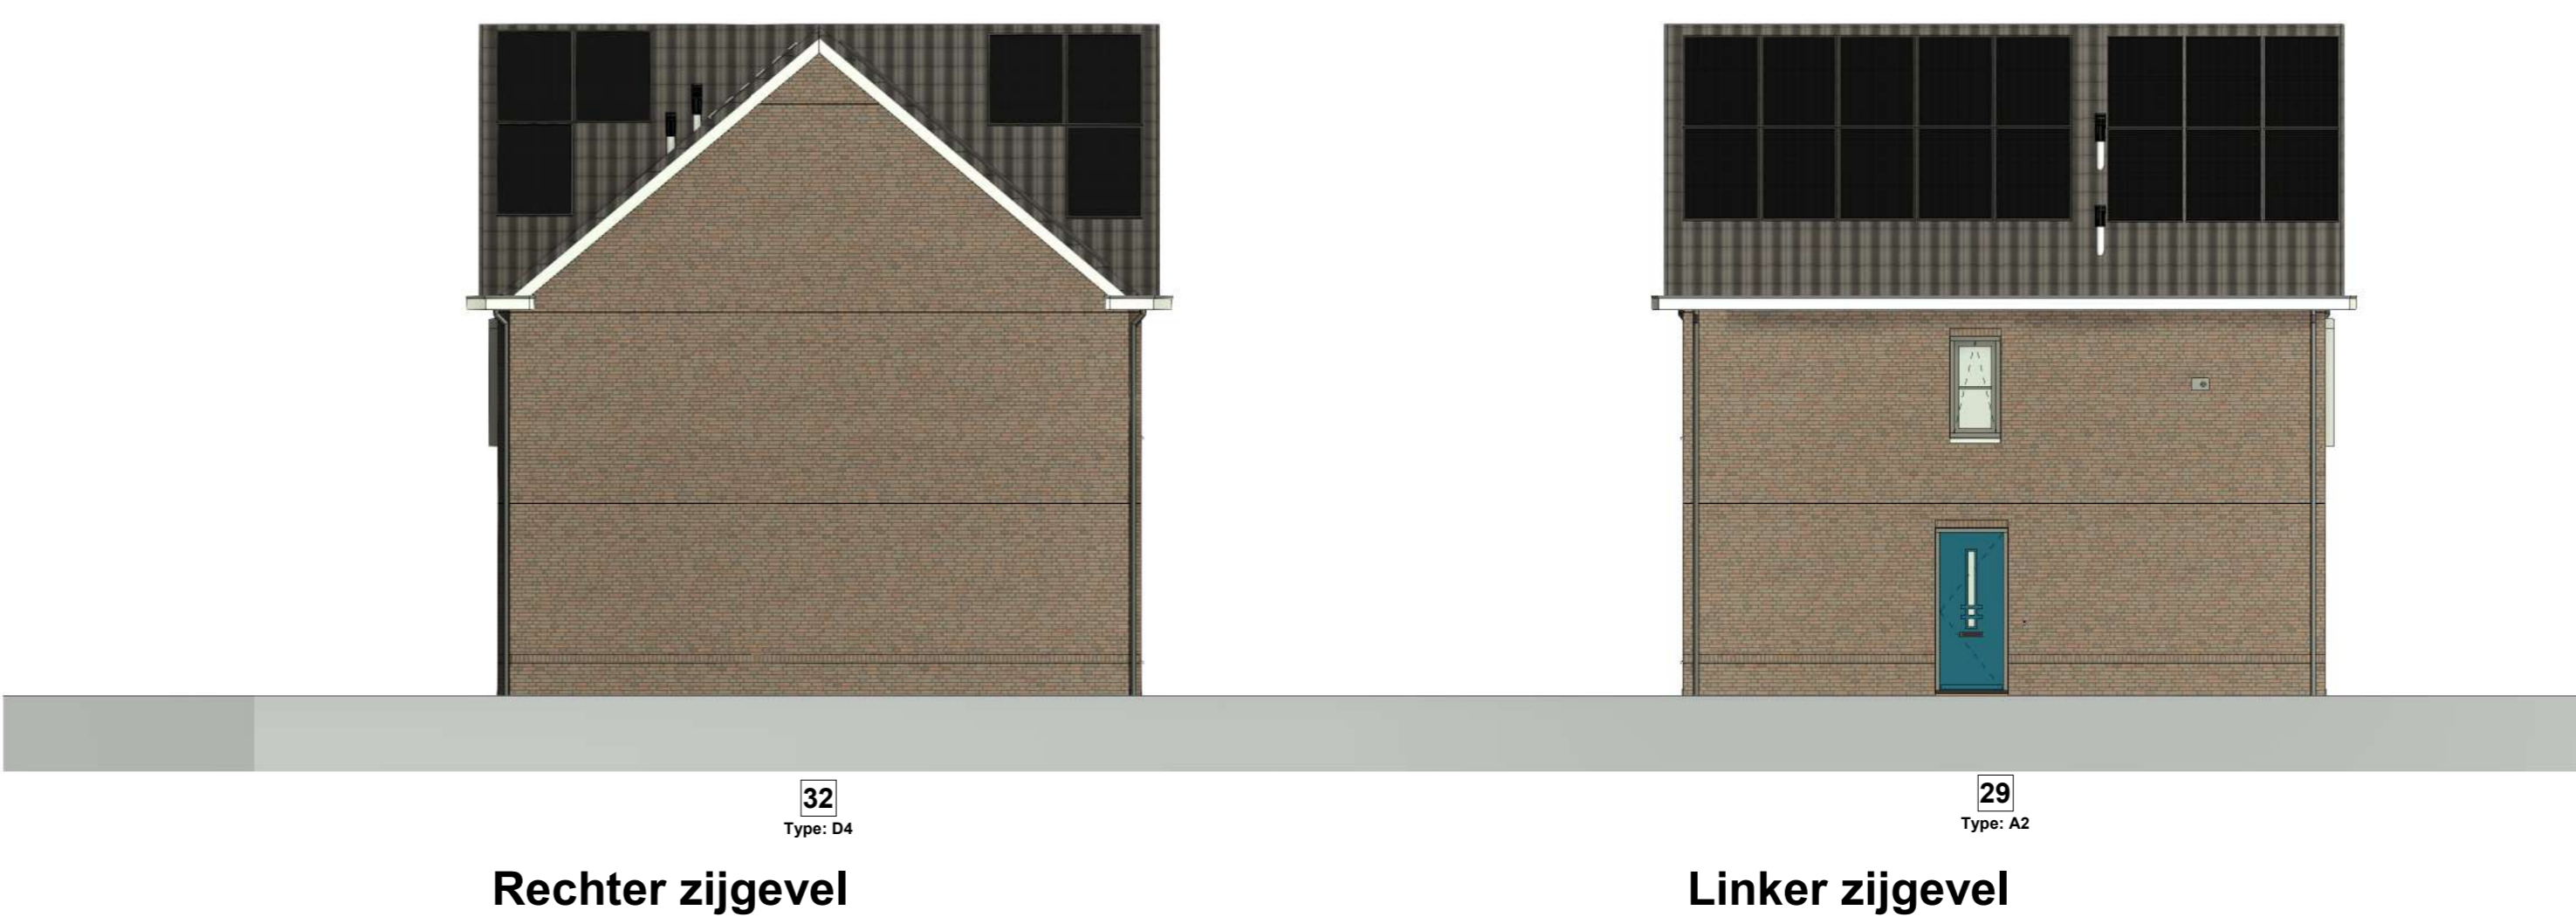

Rechter zijgevel

Linker zijgevel

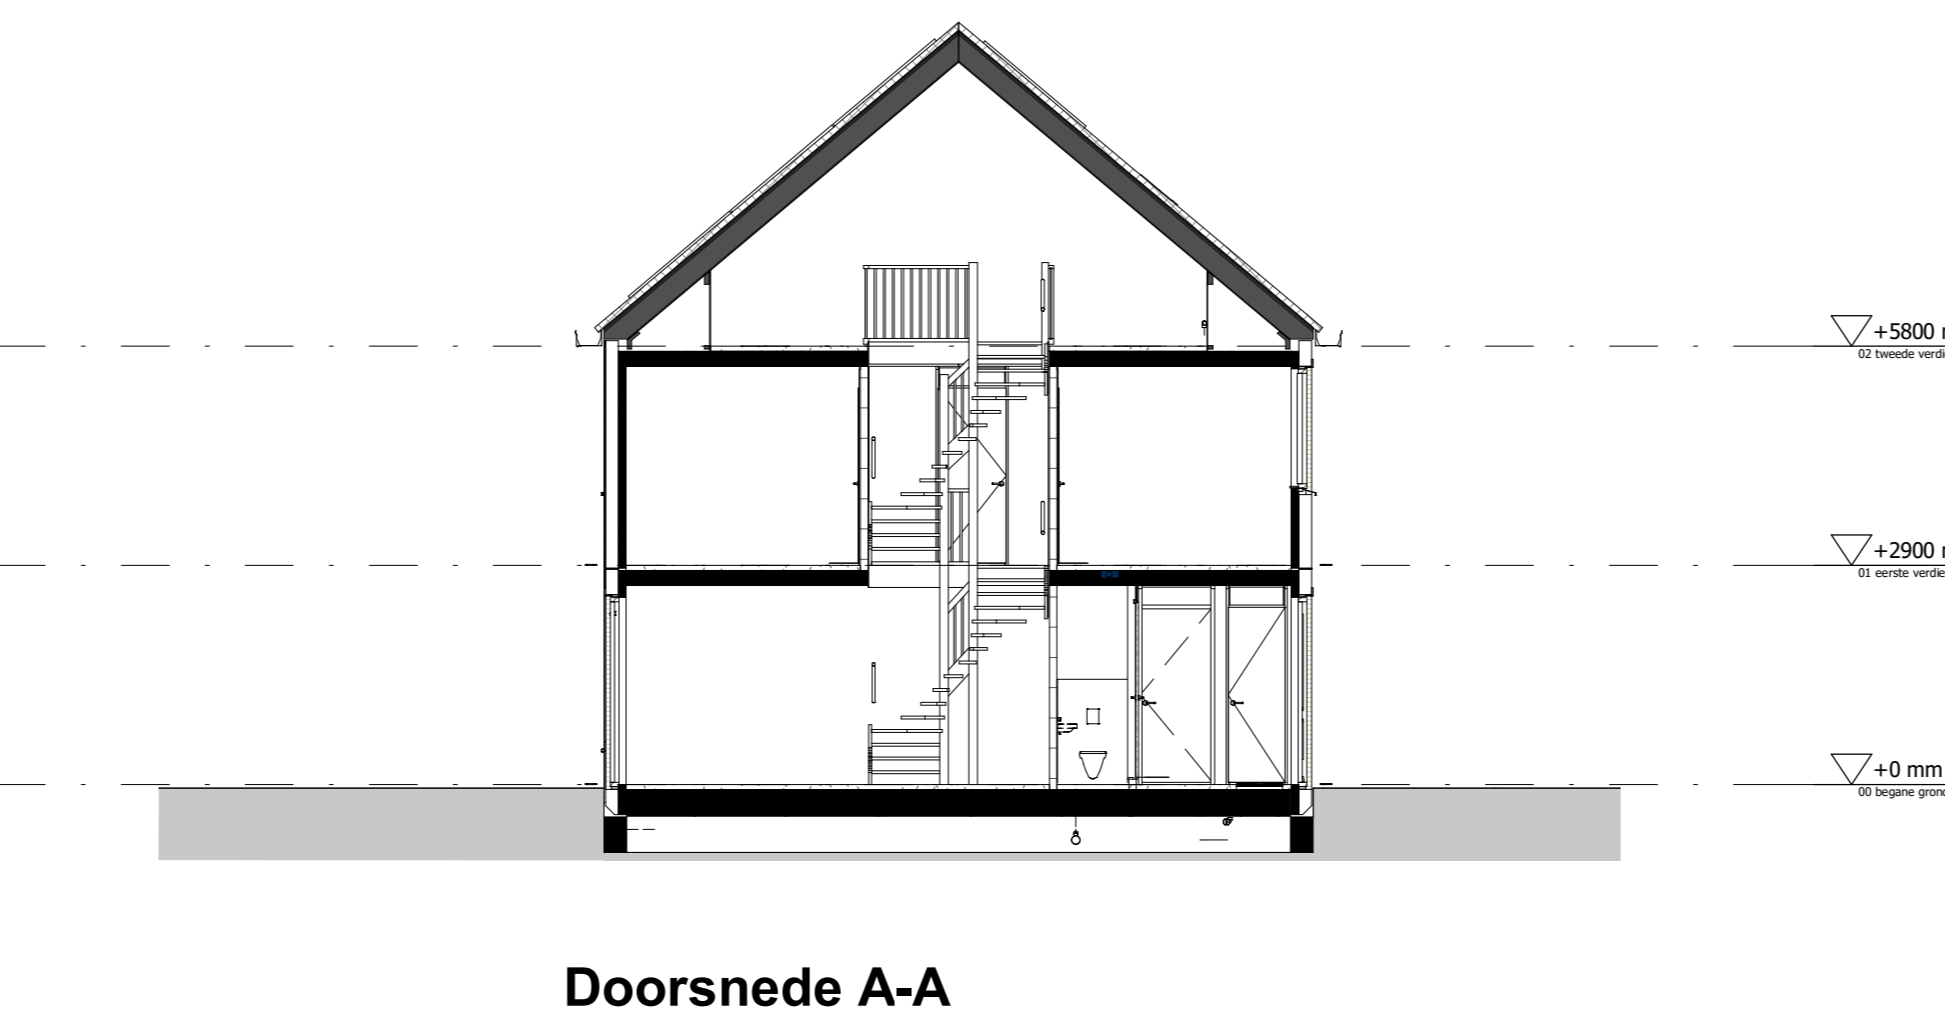

Doorsnede A-A

Annotatie

VR	Ventilatoroester	PV	Omvormer PV-panelen	MV	Mechanische ventilatie
WM	Wasmachine	WD	Wasdroger		Installatiezone
H00	Kozijnmerk (H = hout)				

Bouwkundig

	Metselwerk		Isolatie		HSB gevellement
	Prefab betonwand		Ihwg betonwand		Cellenbeton G4/600
	Cellenbeton G5/600		Metalstud		

Elektra

->	Wandcontactdoos enkel	->	Wandcontactdoos dubbel	✓	Schakelaar enkel
<-	Schakelaar serie	✓	Schakelaar wissel	✓	Schakelaar met wandcontactdoos
⊗	Plafondlichtpunt	⊗	Wandlichtpunt	⊗	Centraal aardingspunt
⊙	Beldrukker	⊙	Betschel	⊙	Rookmelder
→	Bedrade leiding t.b.v. wasdroger	→	UTP en COAX kabel in 1 bus, niet algemeen teerd		

Installatie

○	Hemelwaterafvoer	⊕	Ventilatieventiel afvoer	⊕	Ventilatieventiel
⊕	Thermostaat	⊕	Vloerverwarming	⊕	Elektrische radiator
⊕	Vloerverwarming verdelers				

Natuurinclusief

⊕	Nestkast gierzwaluw / Huismus
---	-------------------------------



Aan deze artist impression kunnen geen rechten worden ontleend. Indeling keuken indicatief, leidingwerk conform nutsregeling. U kunt kiezen uit de basiswoning, waarbij eventueel nog gecombineerd kan worden met enkele opties. Op basis van uw wensen zal een individuele tekening worden gemaakt, de gevelindeling kan hierdoor overtuiler ook wijzigen. Daarbij is het mogelijk dat de door u gewenste combinatie rader bekeken moet worden op ontwerptechnische. Bouwbesluit technische en installatietechnische uitgangspunten. Het aantal, de positie en de formatie van de zonnepanelen is indicatief en kan per woning verschillen. Dit heeft mede te maken met de oriëntatie van de woningen ten opzichte van de zon, het type woning (vijftalige-, twee-onder-ben-kap-, hoek- of tussenzonwoning). Het definitief aantal panelen wordt in een later stadium berekend conform de eisen van het Bouwbesluit.

De aangegeven materialen en maatvoering zijn indicatief. In werkelijkheid kunnen (geringe) afwijkingen vanwege, bouwwijze, stabiliteit en/of voorschriften van overheidswege op, nutsbedrijven mogelijk zijn, zonder dat hier rechten aan ontleend kunnen worden.

Aan getoonde afbeelding kunnen geen rechten worden ontleend. De hier weergegeven kleur en/of structuur van het product kan afwijken van het daadwerkelijke product. Van de Klok Wonen B.V. beschikt over monsterstaten van het product, die op afspraak bezichtigd kunnen worden. Neem hiervoor contact op met jouw wooncoach.

VAN DE KLOK Woningbouw | 2023 | 020 488 044 11 | info@vande klok.nl

Fase:	Verkoop	Datum:	29-01-2024
Onderdeel:	Plattegronden, Gevels en Doorsnede	Getekend:	JvdW
Project:	Buiten het Erf fase 2	Versie:	1.0
Opdrachtgever:	Zevenaar	Schaal:	1:500/1:100
Van de Klok Wonen B.V.		Almeting:	A0
		Bladnummer:	(B4141189)
		Projectnummer:	21023002
		Bladnummer:	VK_29-32

